
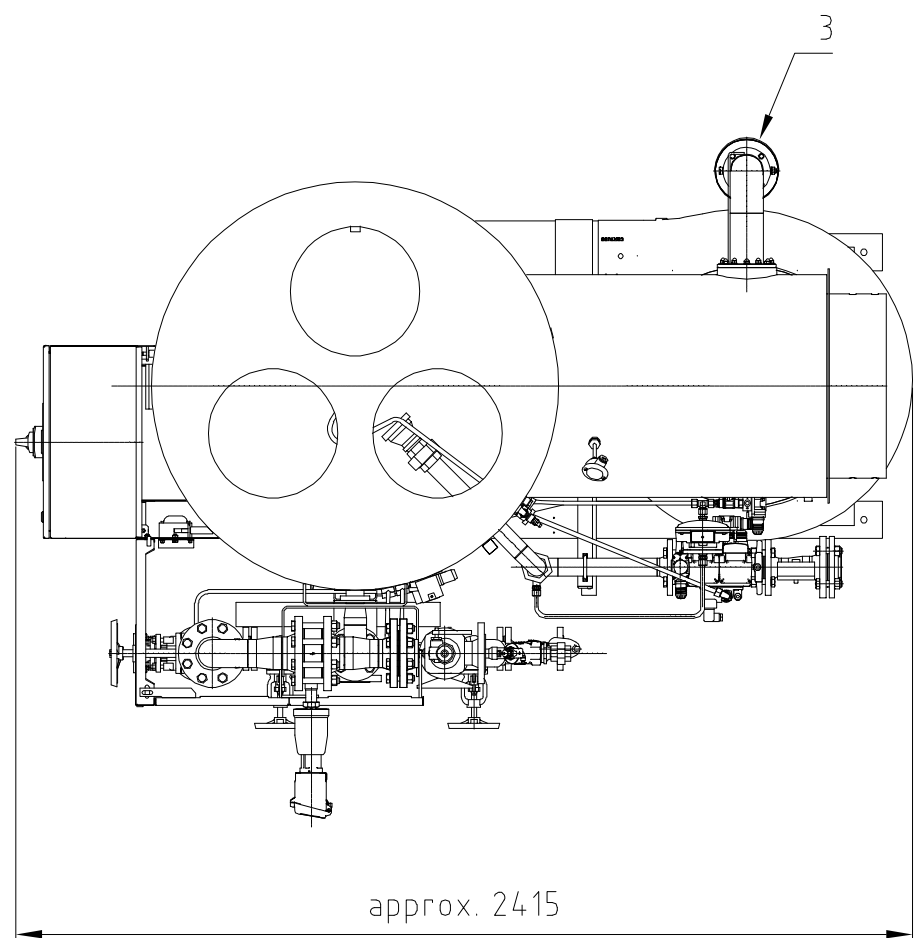
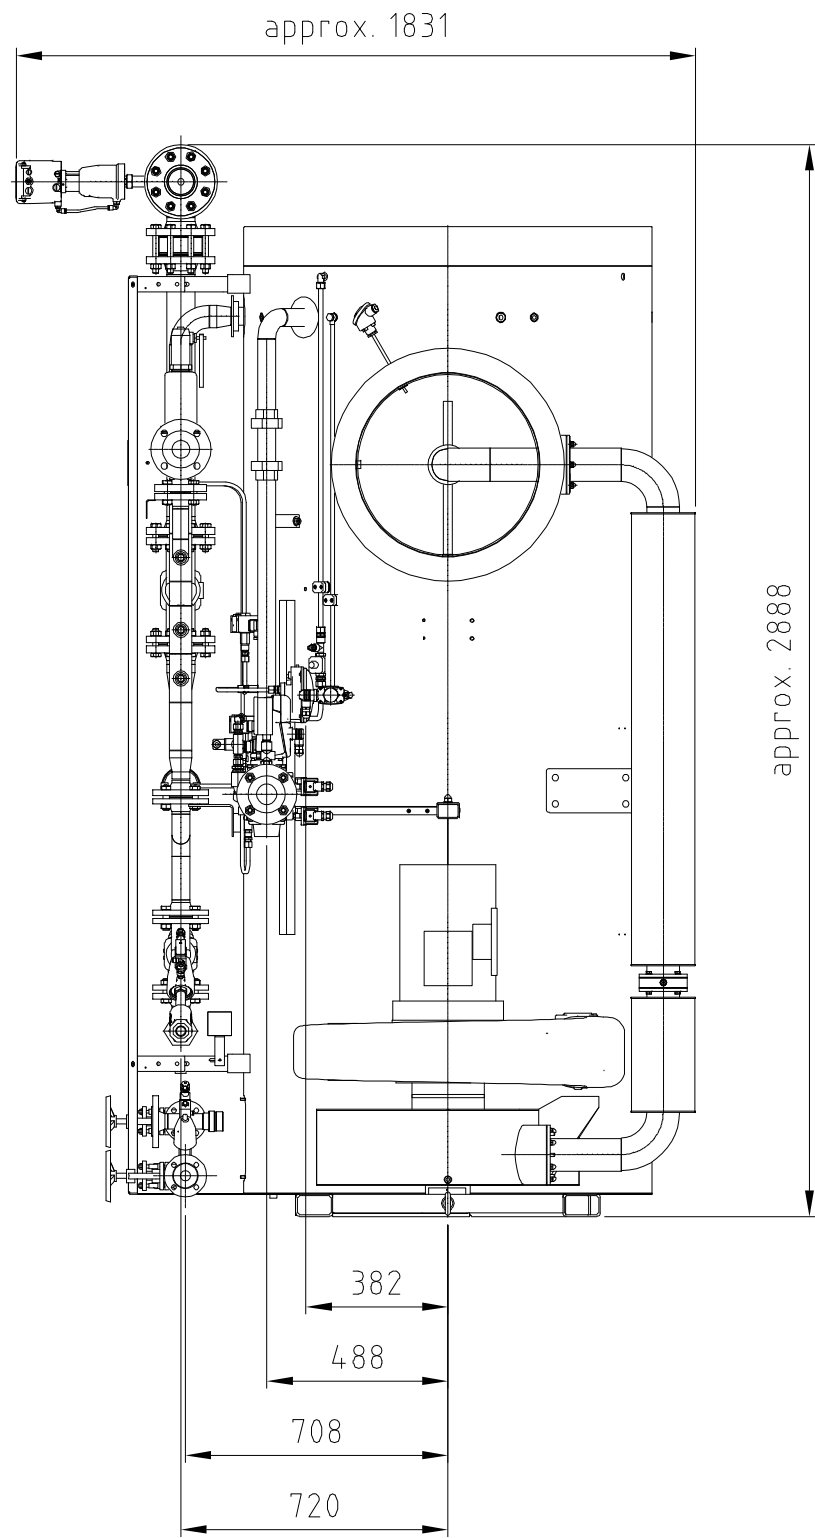


Diese Zeichnung bleibt unser Eigentum und darf weder kopiert, noch Dritten, insbesondere Konkurrenzpersonen zugänglich gemacht werden. Laut §18 des UWG vom 03.03.2010 in der Fassung vom 17.02.2016 ist eine unbefugte Verwertung strafbar. According to §18 of the UWG of 2010-03-03 as amended on 2016-02-17 an unauthorized utilization is punishable.

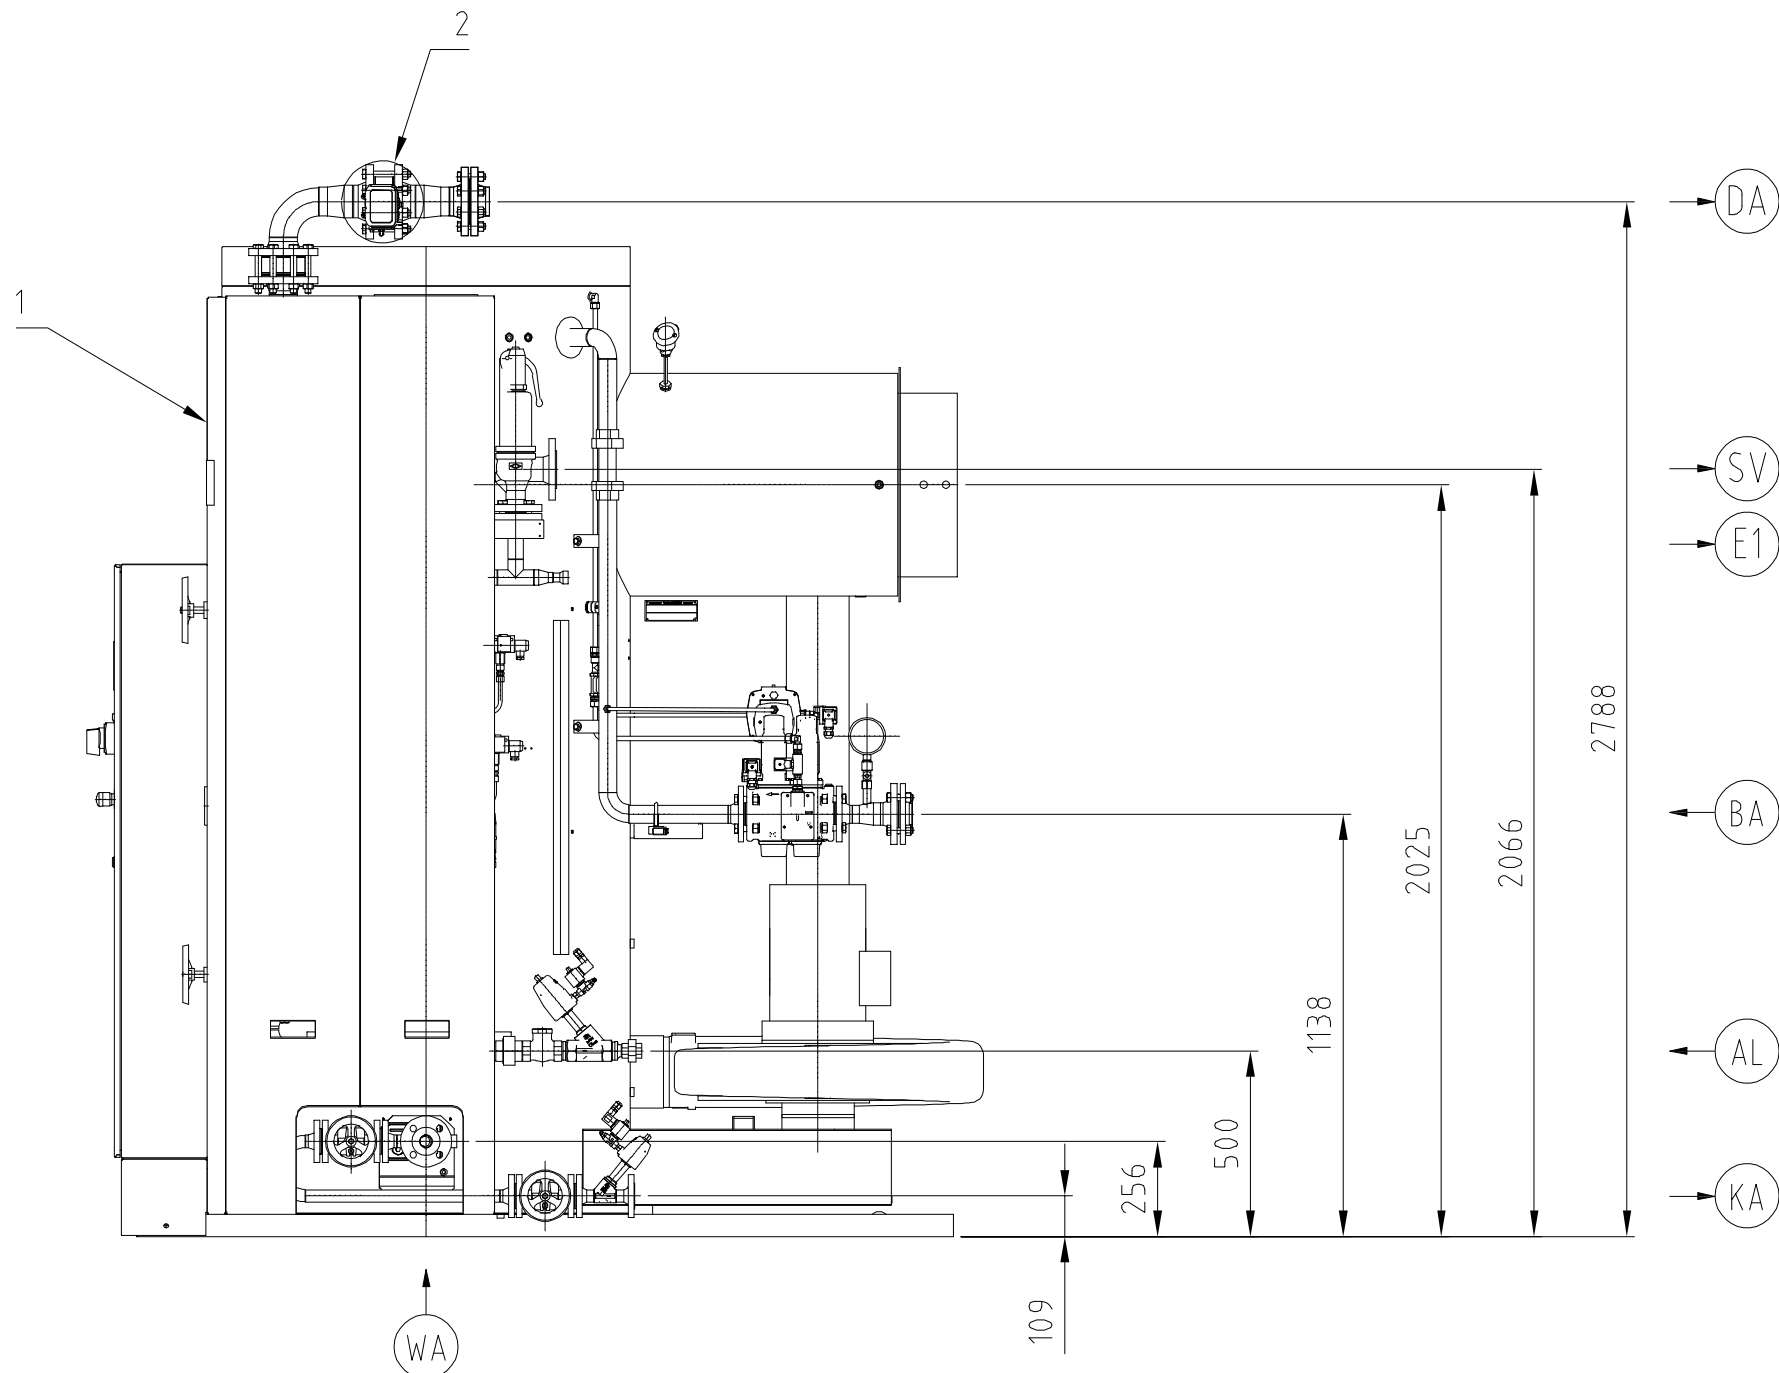

Zu Beachten:
Der Aufstellraum muss den örtlichen Vorschriften entsprechen.
Die Aufstellung von Feuerstätten und Brennstofftankanlagen ist je nach Aufstellort anzeige- oder genehmigungspflichtig.
Schornsteine müssen für den Betrieb von einem zugelassenen Schornsteinfeger freigegeben werden.
Aufstellung und Montage von Dampfanlagen und Brennstoffversorgungsleitungen sowie Elektroinstallationen dürfen nur von für das jeweilige Gewerk zugelassenen Fachunternehmen ausgeführt werden.
Nicht bemaßte Abstände können abweichen.
Leitungsverlauf berücksichtigen.
Für weitere Aufstellbedingungen Betriebsanleitungen vollständig beachten.

Attention should be paid to:
The final location of assembly must correspond to the regulations of the respective state.
The installation of fireplaces and fuel tank arrangements requires a licence and/or notification to the offices according to the respective states law.
Chimneys must be approved for the work by a licensed chimney sweep.
Installation and assembly of steam facilities and fuel supply pipes as well as electric installations may only be performed by the professional enterprises appointed to the respective company.
Not measured distances may deviate
please respect and ensure the proper course of the piping
For further assembly conditions, follow the instructions carefully.

Objektliste / Objectlist		
Obj.	Beschreibung	Description
1	Dampferzeuger Universal 1500-2000 TC	Steam generator Universal 1500-2000 TC
2	Thermotimat Vollautomatik PLUS (Optional)	Thermotimat full automatic PLUS (Optional)
3	Rauchgasrückführung (Optional)	Flue gas return (Optional)

Rohrleitungen / Anschlüsse Pipelines / Connections			
	1500-2000	Rohrleitung	Pipeline
DA	DN65	Dampfleitung	Steam pipeline
WA	1 1/4"	Weichwasser	Soft water
SV	DN50	Sicherheitsventil Austritt zur Atmosphäre	Safety valve outlet pipe into atmosphere
E1	1/4"	SV-Austritt Entleerung	Safety valve outlet drain
AL	2"	Anfahrleitung	Start up Line
KA	DN25	Abschlämleitung	Blowdown pipeline
BA	DN50	Flüssiggas Fließdruck 50 mbar	Liquid gas flow pressure 50 mbar

3				
2				
1				
Änderung/ Revision	Änderungsinhalt/Modification	Datum/ Date	Bearbeitet/ modified by	Geprüft/ checked by

NUR ZUR INFORMATION ONLY FOR INFORMATION				
Art.-Nr./Art.-No.:	Stckl.-Nr./Partlist-No.:	Kessel-Nr./Boiler-No.:	VA-Nr./Order-No.:	
Erstellt / Created		Datum/Date	Name	
Geprüft / Checked		16.09.2024	Börner	
Schweißtechnisch geprüft / Welding checked		16.09.2024	Wilhelmi	
Freigabe / Approved				
Allgemeintoleranzen / General tolerances DIN ISO 2768-1-m,-2-K Schweißkonstr. / Welded constr. EN ISO 13920-B		Benennung/Title: CERTUSS Dampfautomat Universal 1500-2000 TC EU Ausführung: Flüssiggas		
Zeichnungs-Nr./Drawing		LK	Ä	
06186		00	0	
Maßstab/ Scale		Blattgröße Sheet size	Blatt/Sheet	
1:20		A2	1/1	