


CERTUSS Universal TC

schéma hranice realizace dodávky

schéma vyznačuje
hraniční body při dodávce
technologie parních
vyvíječů řady CERTUSS
Universal TC:



SCHEMA KOTELNY - 1 KOTEL SE ZAŘÍZENÍM THERMOTIMAT

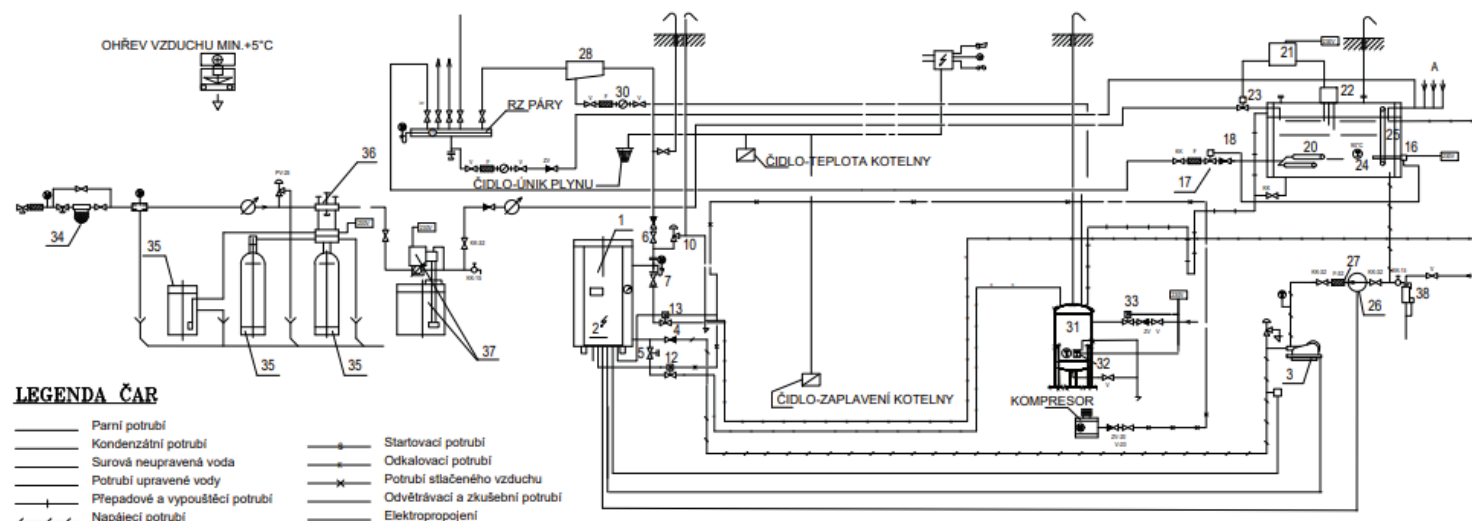

DODÁVKA CERTUSS

1	Kotel	12	Odkalovací pneuventil s řídicím ventilem	23	Elmag. ventil upravené vody	33	Elmag. ventil chladicí vody
2	Rozvaděč kotle	13	Najížděcí pneuventil s řídicím ventilem	24	Teploměr	34	Mechanický vodní filtr
3	Napájecí čerpadlo	15	Napájecí nádrž	25	Vodoznak	35	Změkčovací filtr
4	Zpětná klapka	16	Termostat	26	Cirkulační čerpadlo	36	Montážní blok
5	Odkalovací ventil	17	Regulační el. ventil	27	Filtr s jemným sítem	37	Dávkovací čerpadlo
6	Parní ventil	18	Zpětný ventil	28	Separátor	38	Chladič vzorků
7	Najížděcí(startovací) ventil	20	Injector	30	Odvaděč kondenzátu		
10	Pojistný ventil	21	Elektronické hlídání hladiny	31	Vychlazovací(expanzní) nádrž		
		22	Sonda el. hlídání hladiny	32	Termostat		